



南立面図 S=1/100

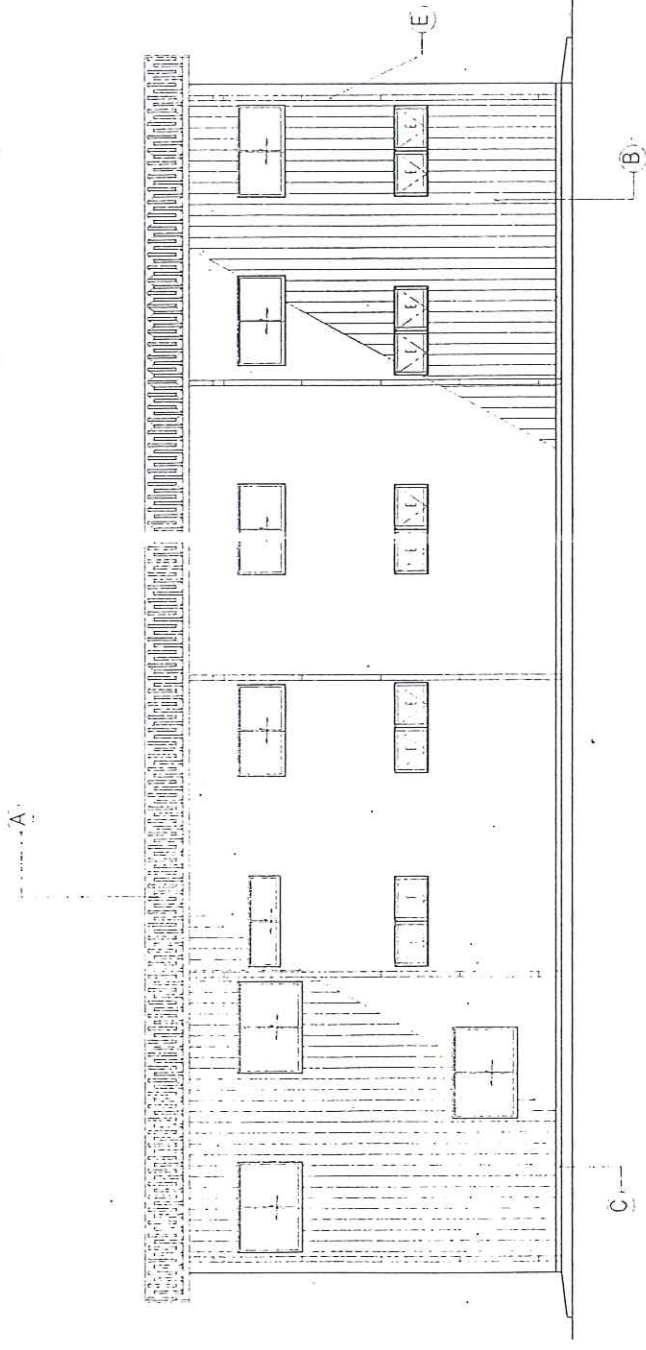

北立面図 S=1/100

F 600x17	1=0.6 (断熱材裏打)	雪止アングル L-50x50x4 亜鉛メッキ製	B	角波カラー 鉄板	1=0.4 貼リ	C	コンクリート打
イブ 100φ	支持金物共		F	養生管 白ガス管	125φ H=1500 0.P	G	ガードパイプ
			J			K	
			N			O	



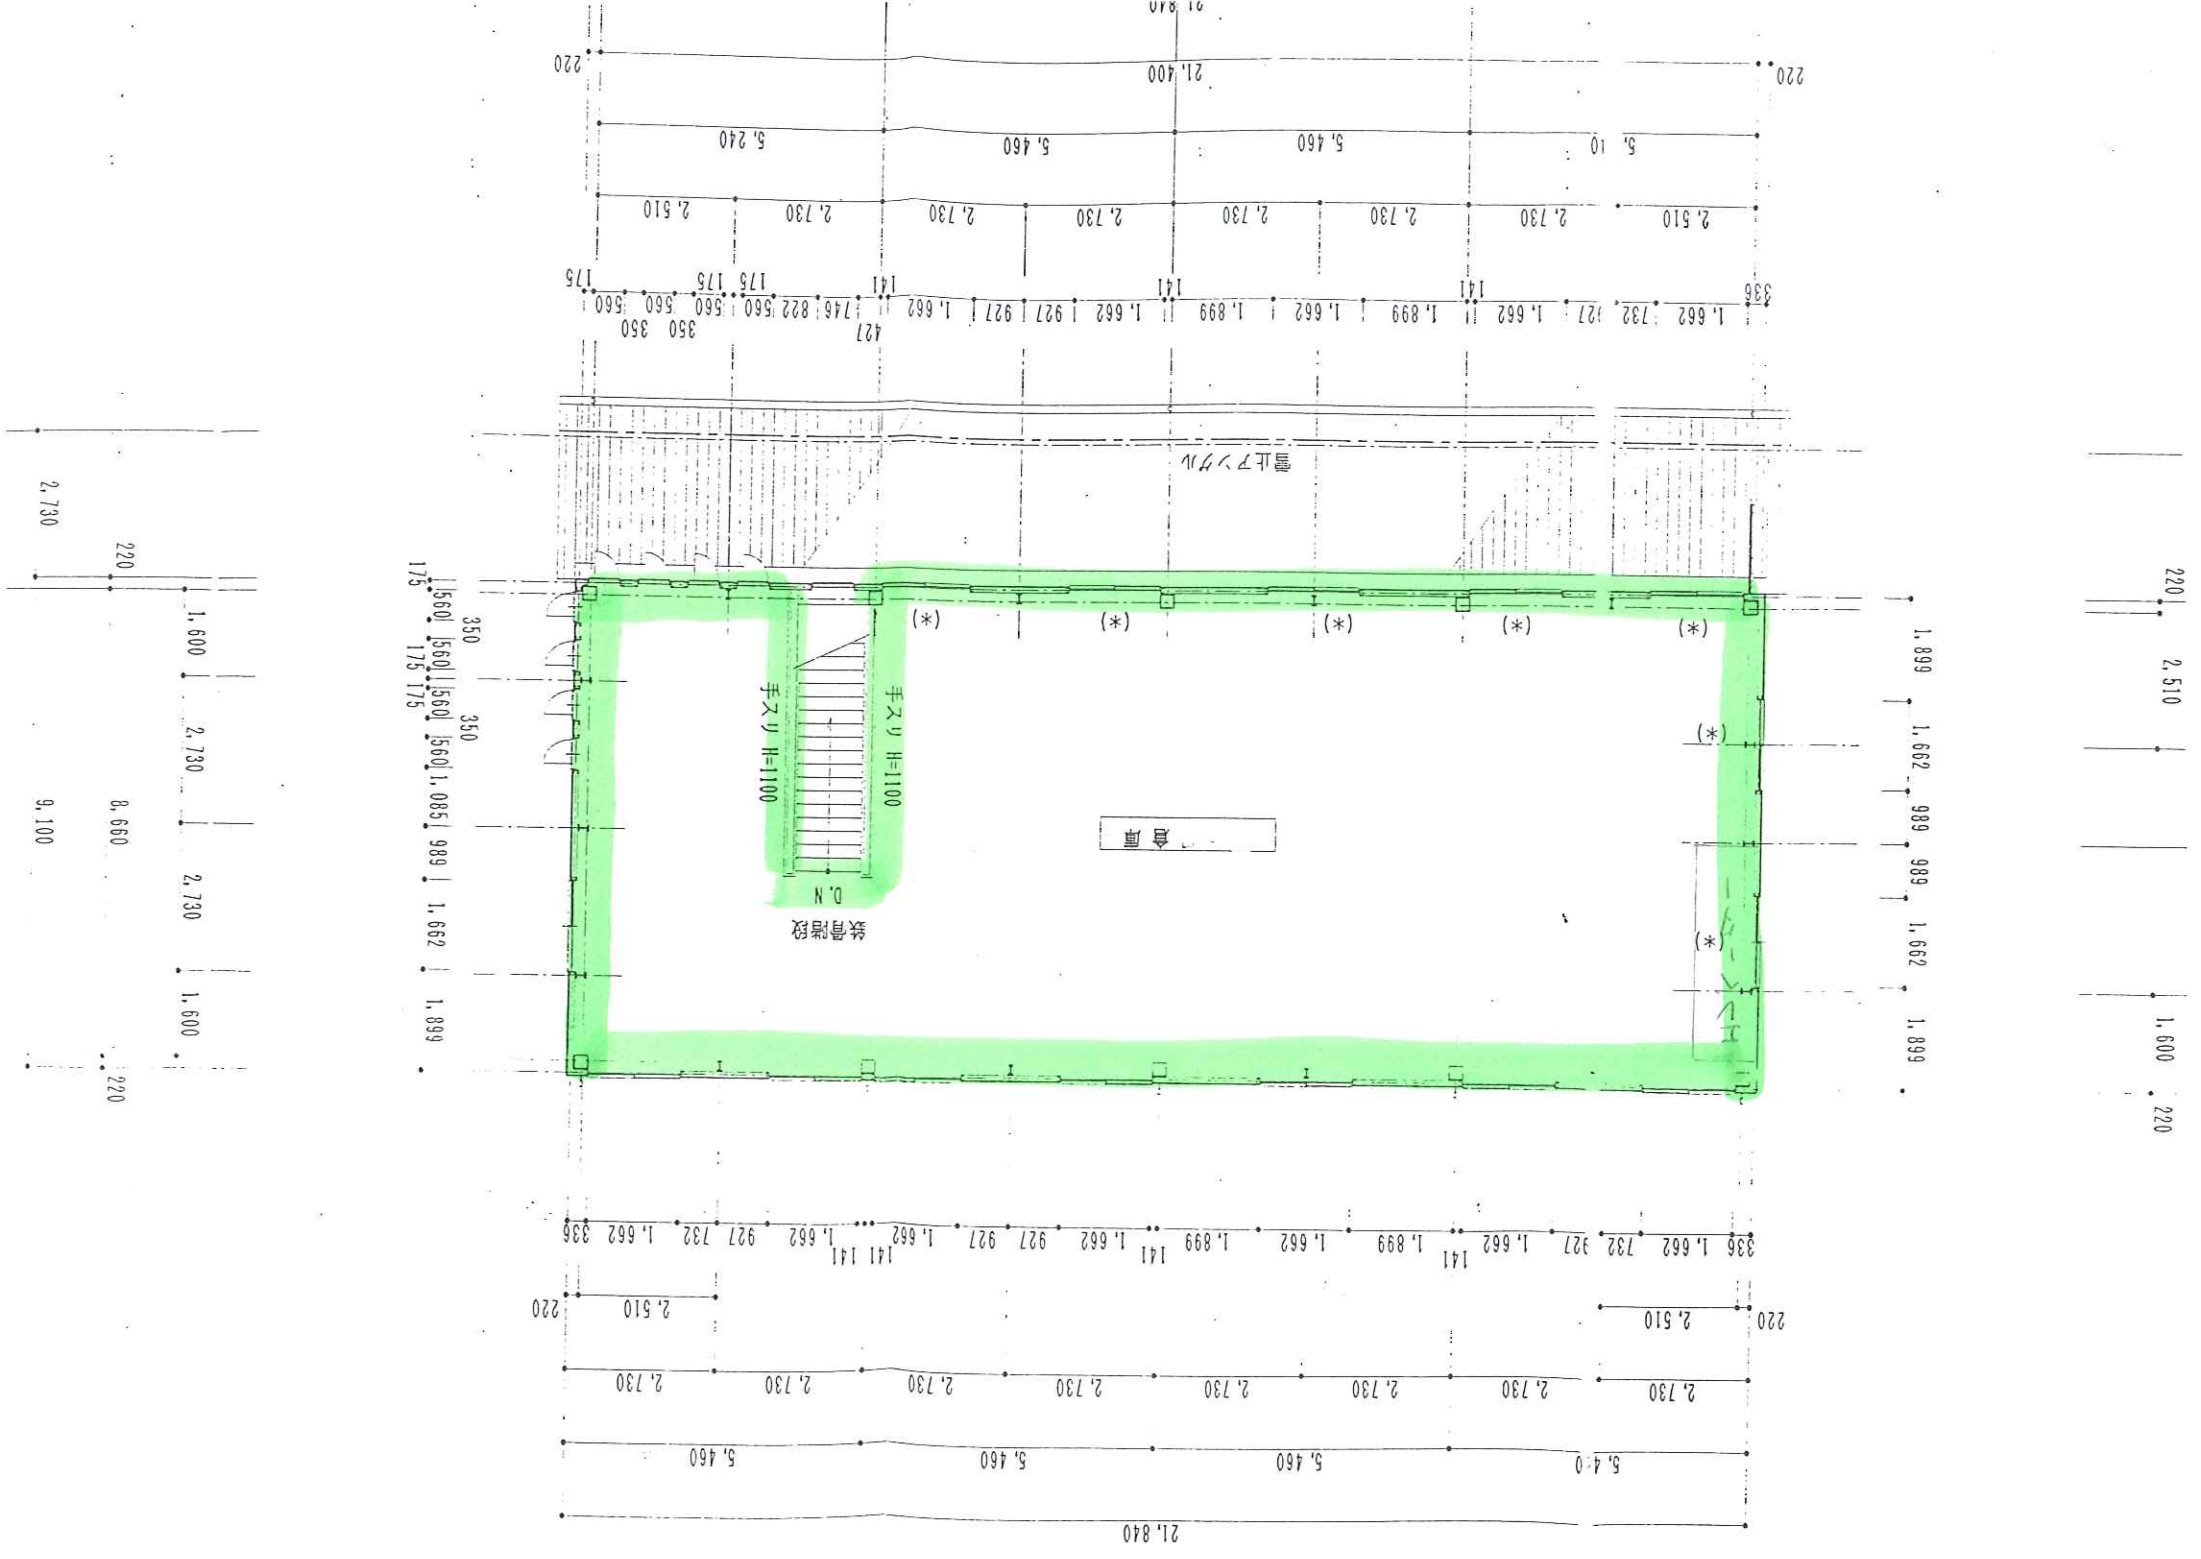

2.730

220

1.600

2.730

2.730

1.600

220

9.100

8.660

175

560

175

560

175

560

1.085

989

1.662

1.899

350

350


























































































































































































































































































